




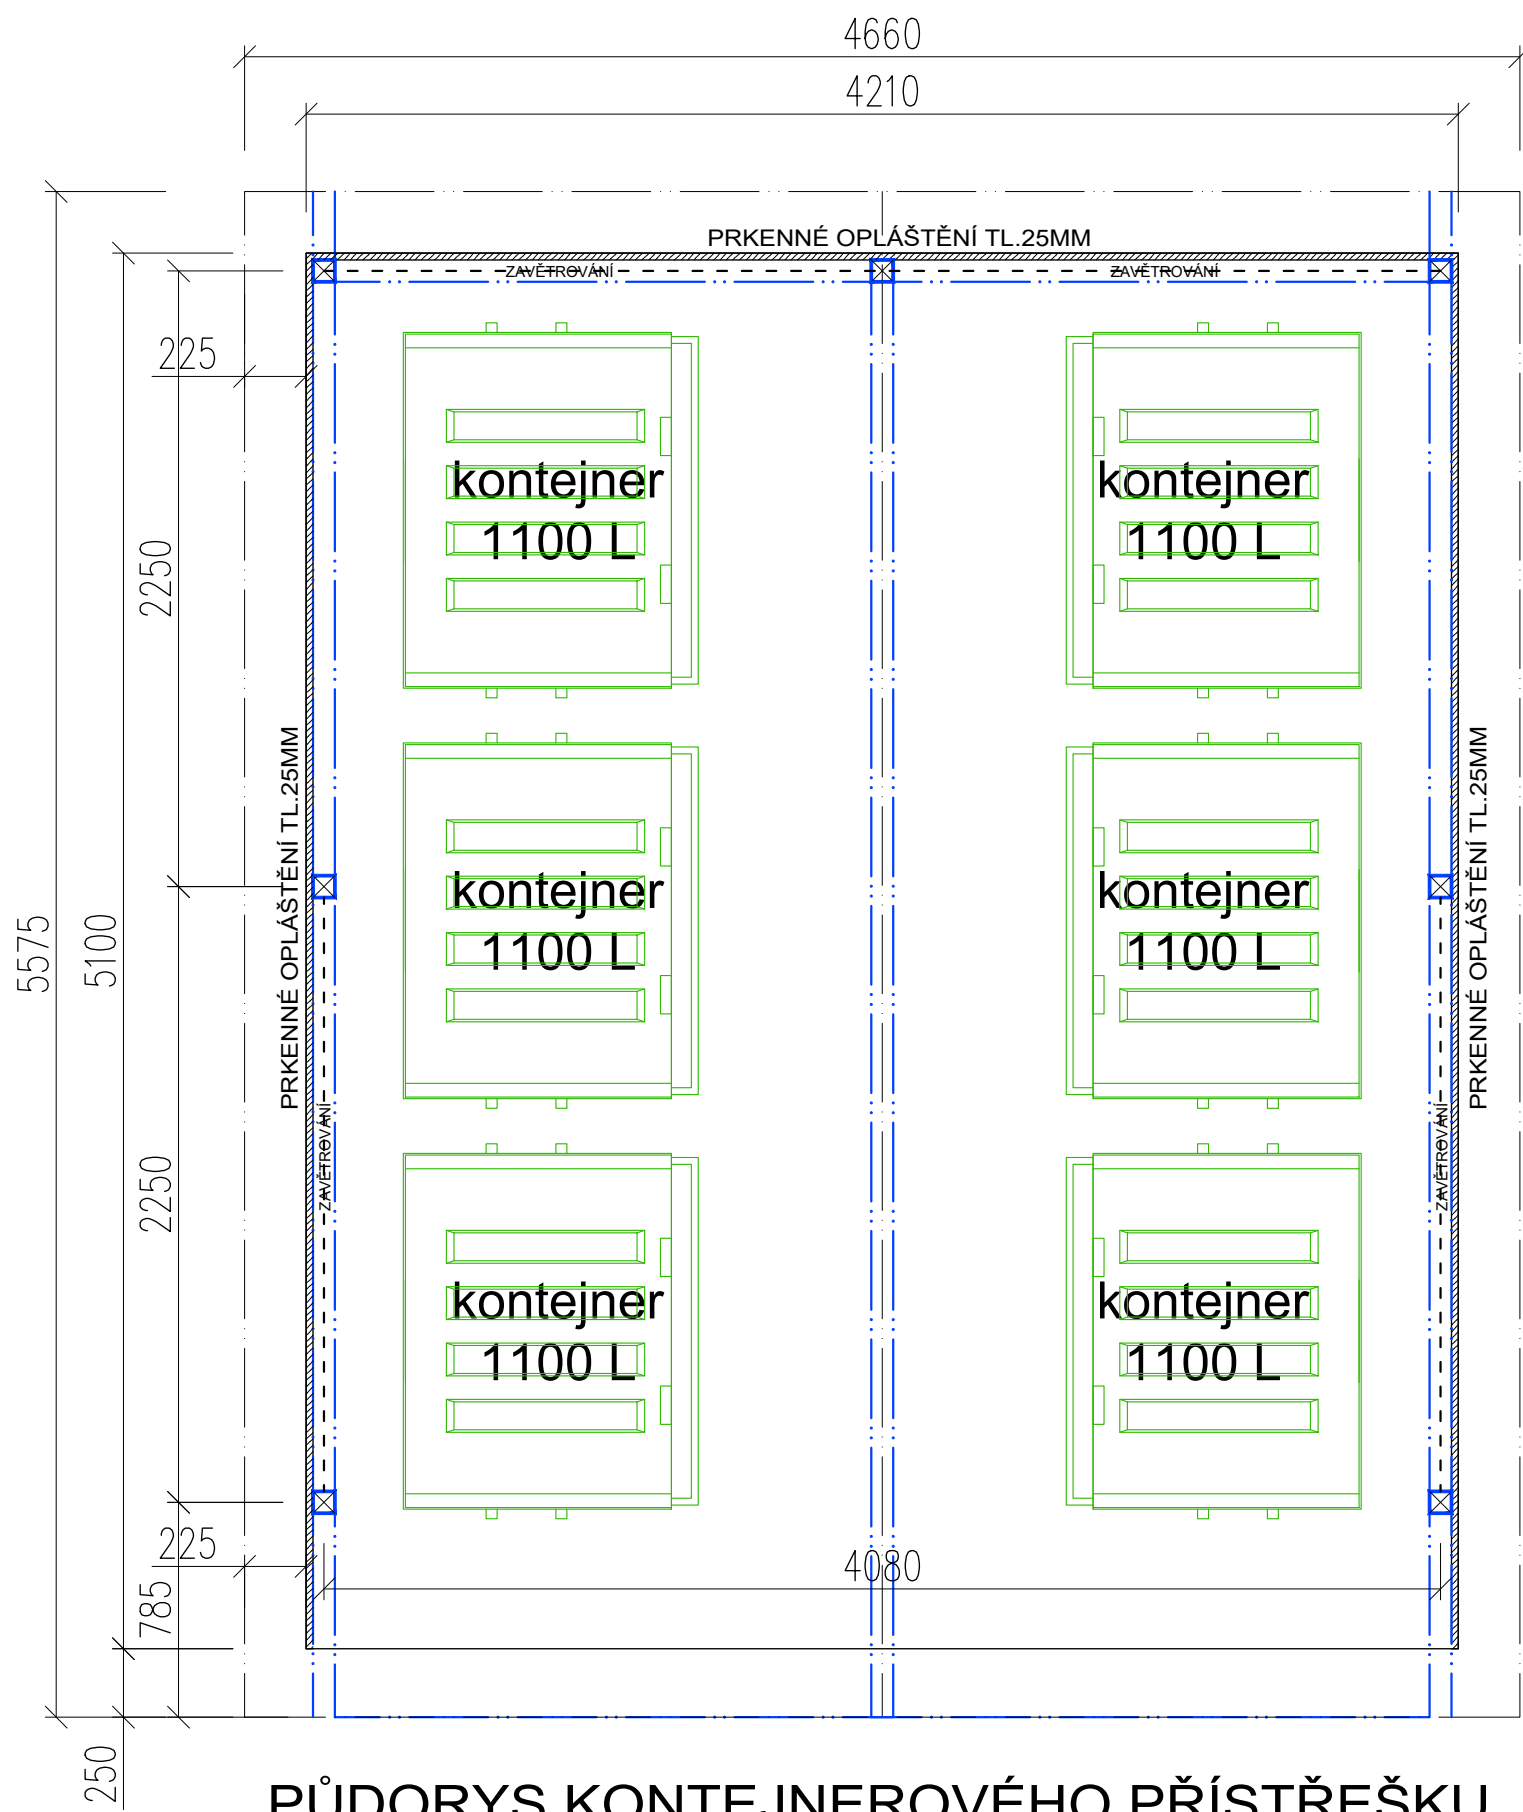

PŮDORYS KONTEJNEROVÉHO PŘÍSTŘEŠKU

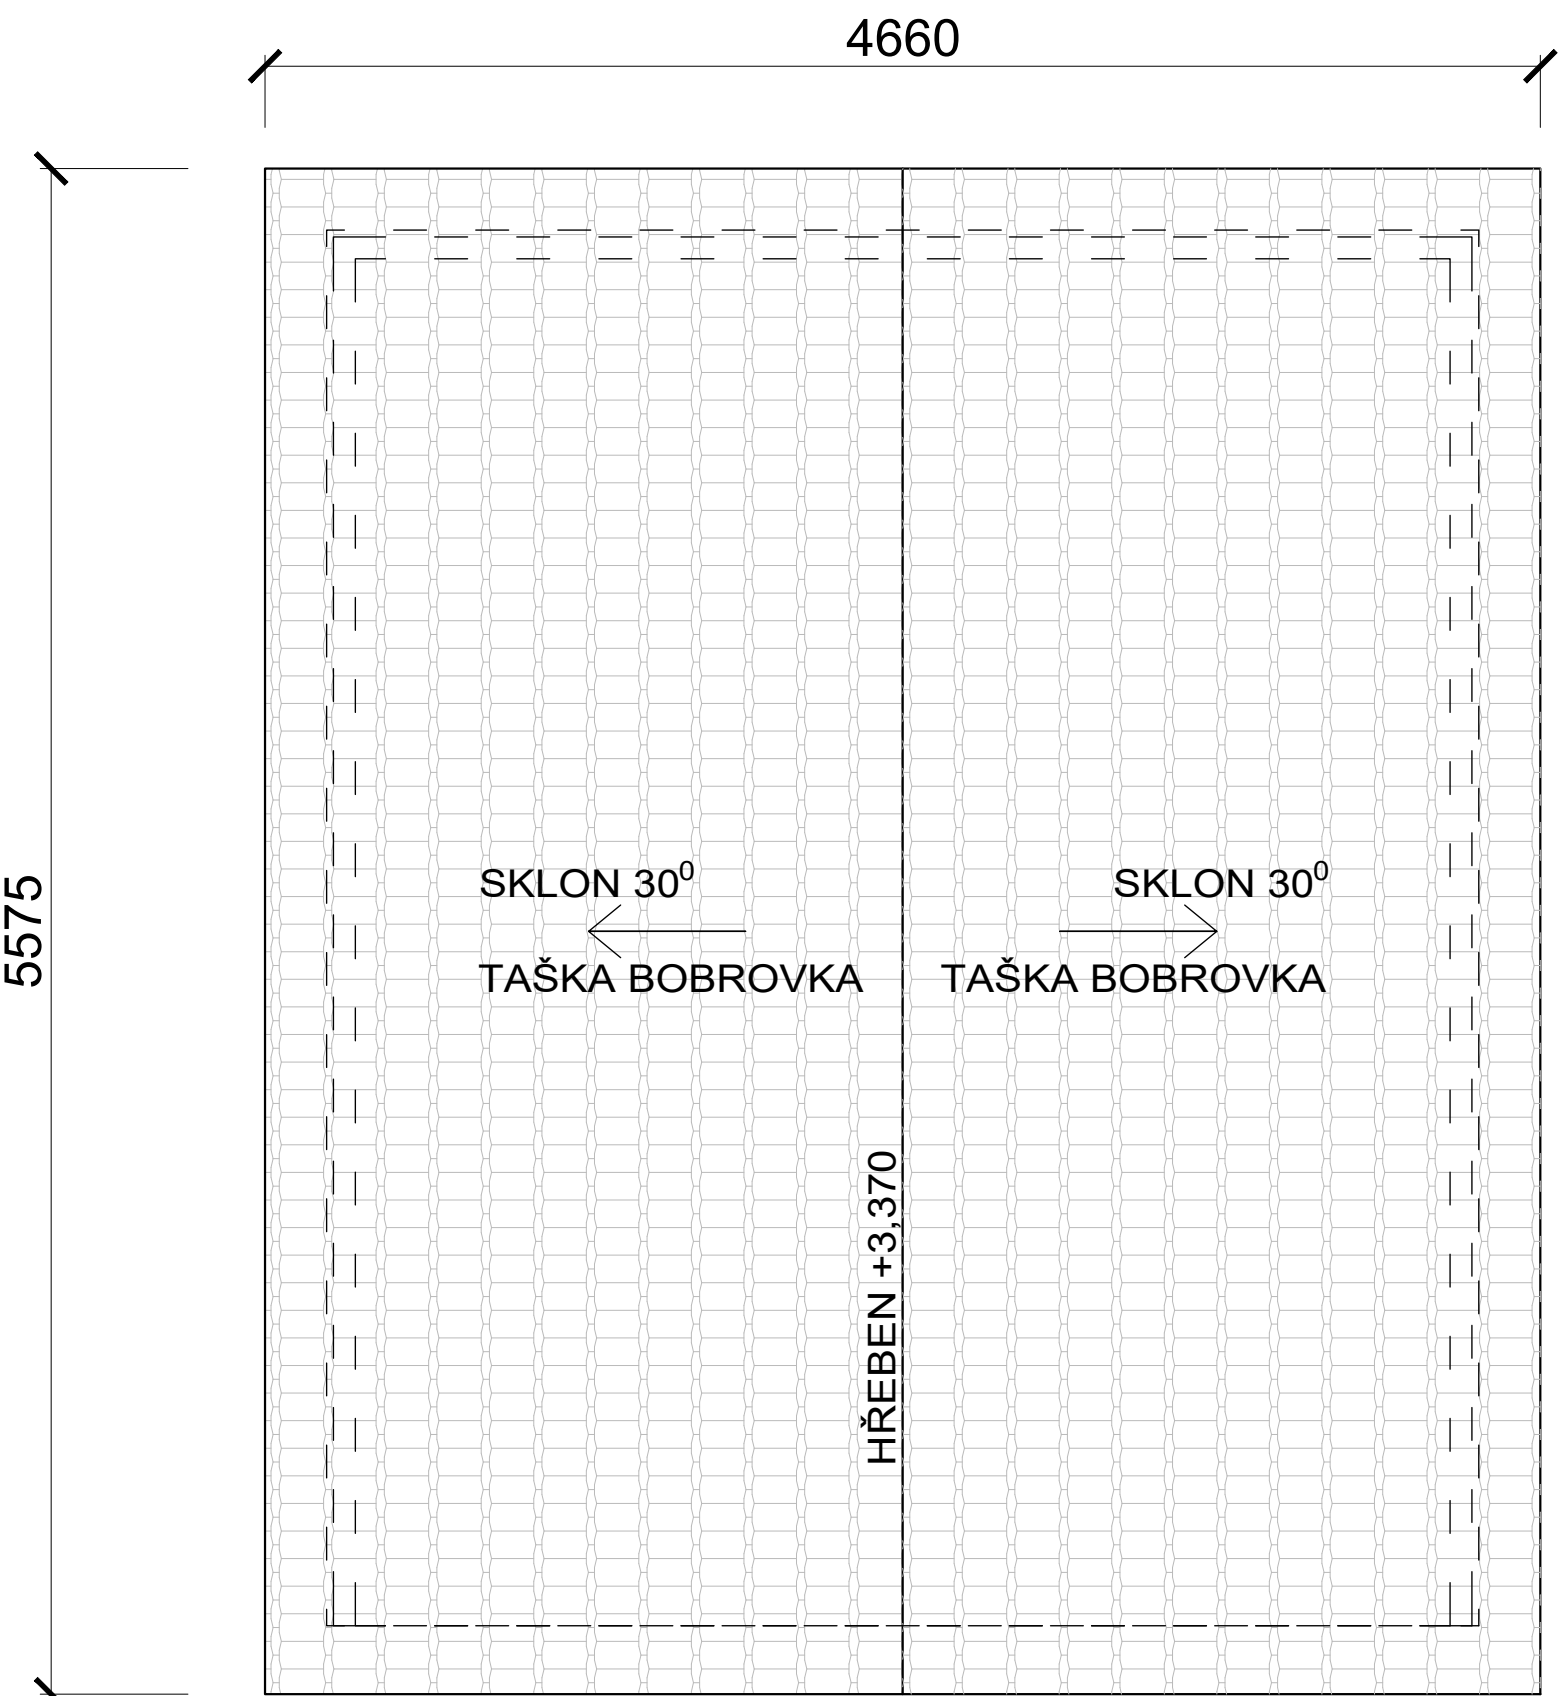

STŘECHA S PÁLENOU KRYTINOU BOBROVKA

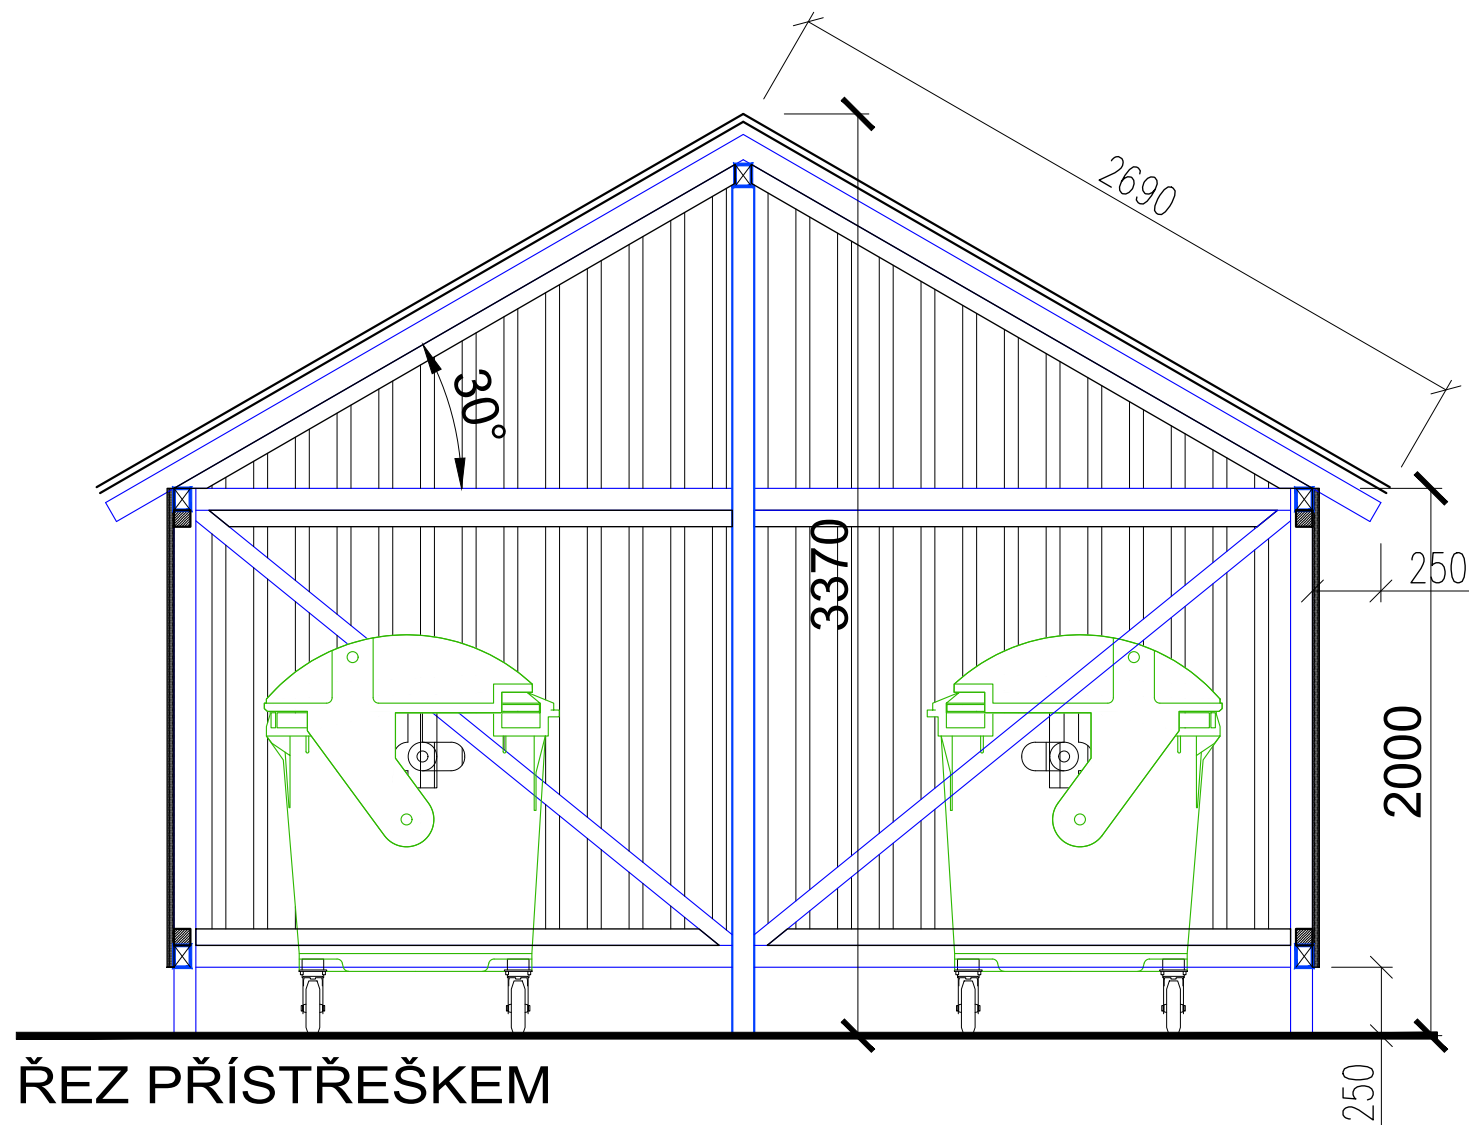

ŘEZ PŘÍSTŘEŠKEM

ZÁKLADNÍ KONSTRUKCE Z OCELOVÝCH TENKOSTĚNNÝCH SVAŘOVANÝCH PROFILŮ 80*80*3
KONSTRUKC EBUDE PROVEDENA NA ZÁKALDĚ DÍLENSKÉHO VÝKRESU DODAVATELE NOSNÉ KONSTRUKCE

STAVEBNÍK:	OBEC KOŠICE Košice 46, Uhlířské Janovice 285 04	ČÁST:	D.1.1. ARCHITEKTONICKO-STAVEBNÍ ŘEŠENÍ
AKCE:	KONTEJNEROVÝ PŘÍSTŘEŠEK NA POZEMKU PARC.Č. 55, 507/7, 500/9 K.Ú. Košice u Nepoměřic [703419]	VÝKRES:	PŮDORYS+ŘEZ -NÁVRH-
ZODPOVĚDNÝ PROJEKTANT:	ING. Ondřej BERAN (ČKAIT Č.0014440)	MĚŘÍTKO:	1:75
PROJEKTANT:	ING. ARCH. JAN BERAN	ČÍSLO PŘÍLOHY:	D.1.1.13
STUPEŇ PD:	DOKUMENTACE PRO SPOLEČNÉ POVOLENÍ	DATUM:	08-2024